

※ 監造人、承造人注意事項
一、承造人應會同主任技師詳細圖說，核算數量及安全估實地核算，如有疑義，請在開標前提出，否則視為充分理解。
二、開工前，承造人應會同監造人申請監理，按指定開工位置及高度，主任技師核定開工位置，如有不符應通知承造人調整設計，否則視為充分理解。
三、承造人應負責向主管建築機關申請開工、建築、竣工、展期及申請使用執照之一切手續與費用。
四、施工期間，承造人應依法設安全防護設施，以保障公共設施、鄰房及人員之安全。
五、填設製作前，應先由承造人建築機械及支撐設備及大樑牆柱主任技師核算無誤後方得施工。
六、開工前未通車前之需，收工後需時，須先經監理設計、核准後再行施工，請勿擅自更改。

業主
彰化縣溪湖鎮
湖西國民小學
工程名稱
湖西國民小學
湖西國民小學西側二樓
老舊廁所整修工程

圖名
二樓設計平面圖

設計	
繪圖	
校對	
核准	
業務編號	


錢柏青建築師事務所
地址：台中市梧棲區中山路172巷40弄31號
電話：(04) 26578343
傳真：(04) 26578225
通訊地址：台中市梧棲區中山路172巷40弄31號

圖號

圖號	張數
A-4	1

施工說明

- 既有牆、柱
- 地磚敲除重新貼1：3底30*30cm 止滑觀音磚 / 色另定
- 地磚敲除重新貼1：3底15*45~75cm 木紋磚 / 色另定
- 小便斗下方貼1：3底30*60 拋光石英磚 / 色另定
- 砌0.5B 磚 內部隔間H=220cm
- 洗手台、拖布盆台面大理石h=2cm / 周邊導圓
- 小便斗牆面砌0.5B 磚 H=140cm / 上方台面大理石h=2cm

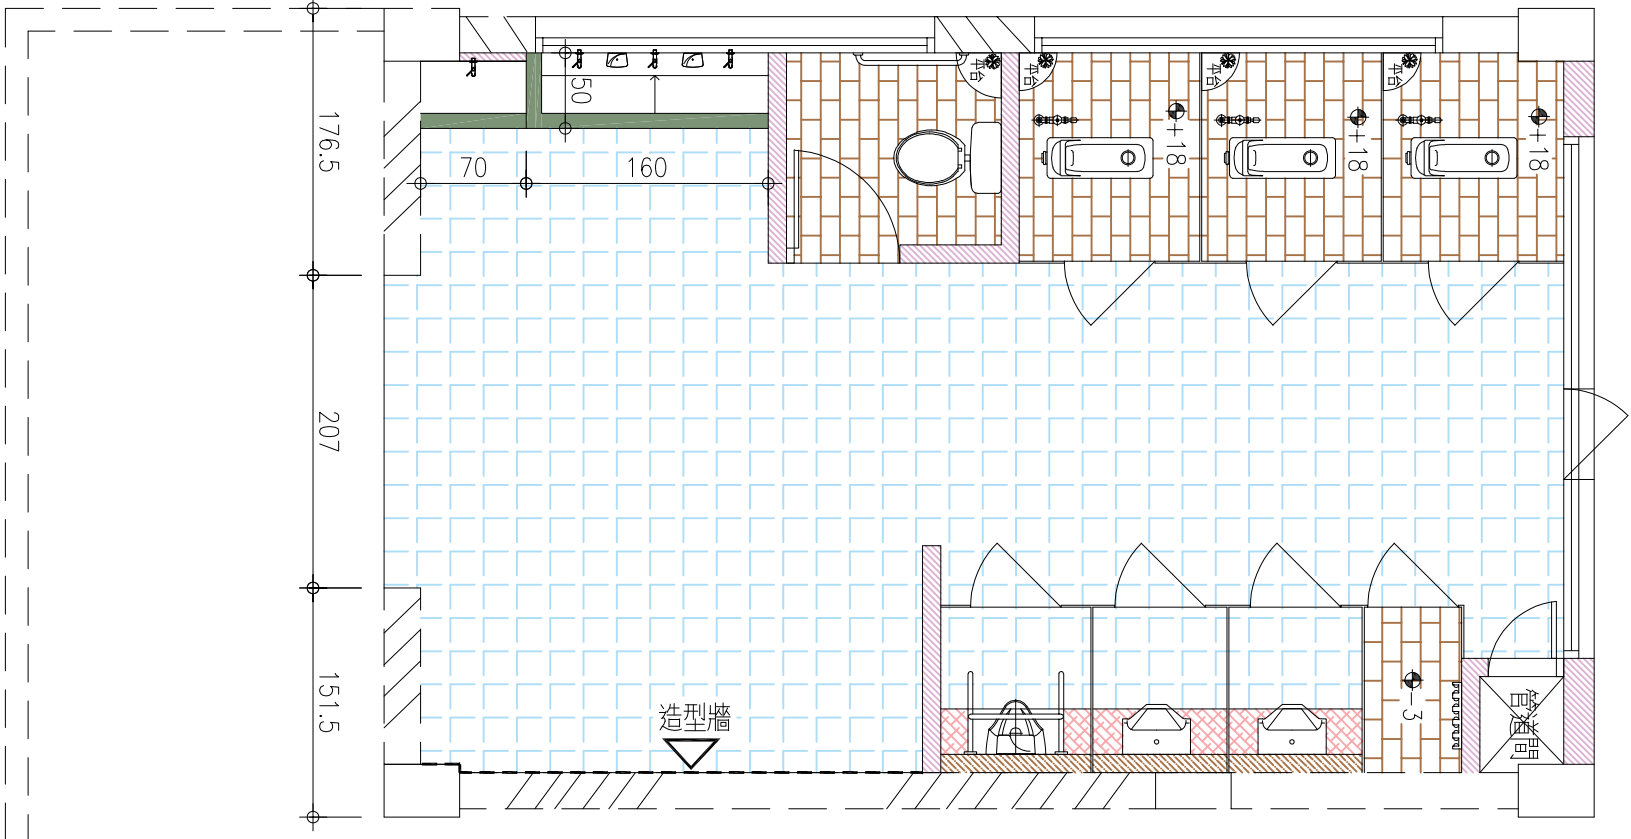

A1:S=1/25
二樓設計平面圖 A3:S=1/50